

SCHÉMA VEDENÍ DOPRAVY -
ETAPA 1, 5




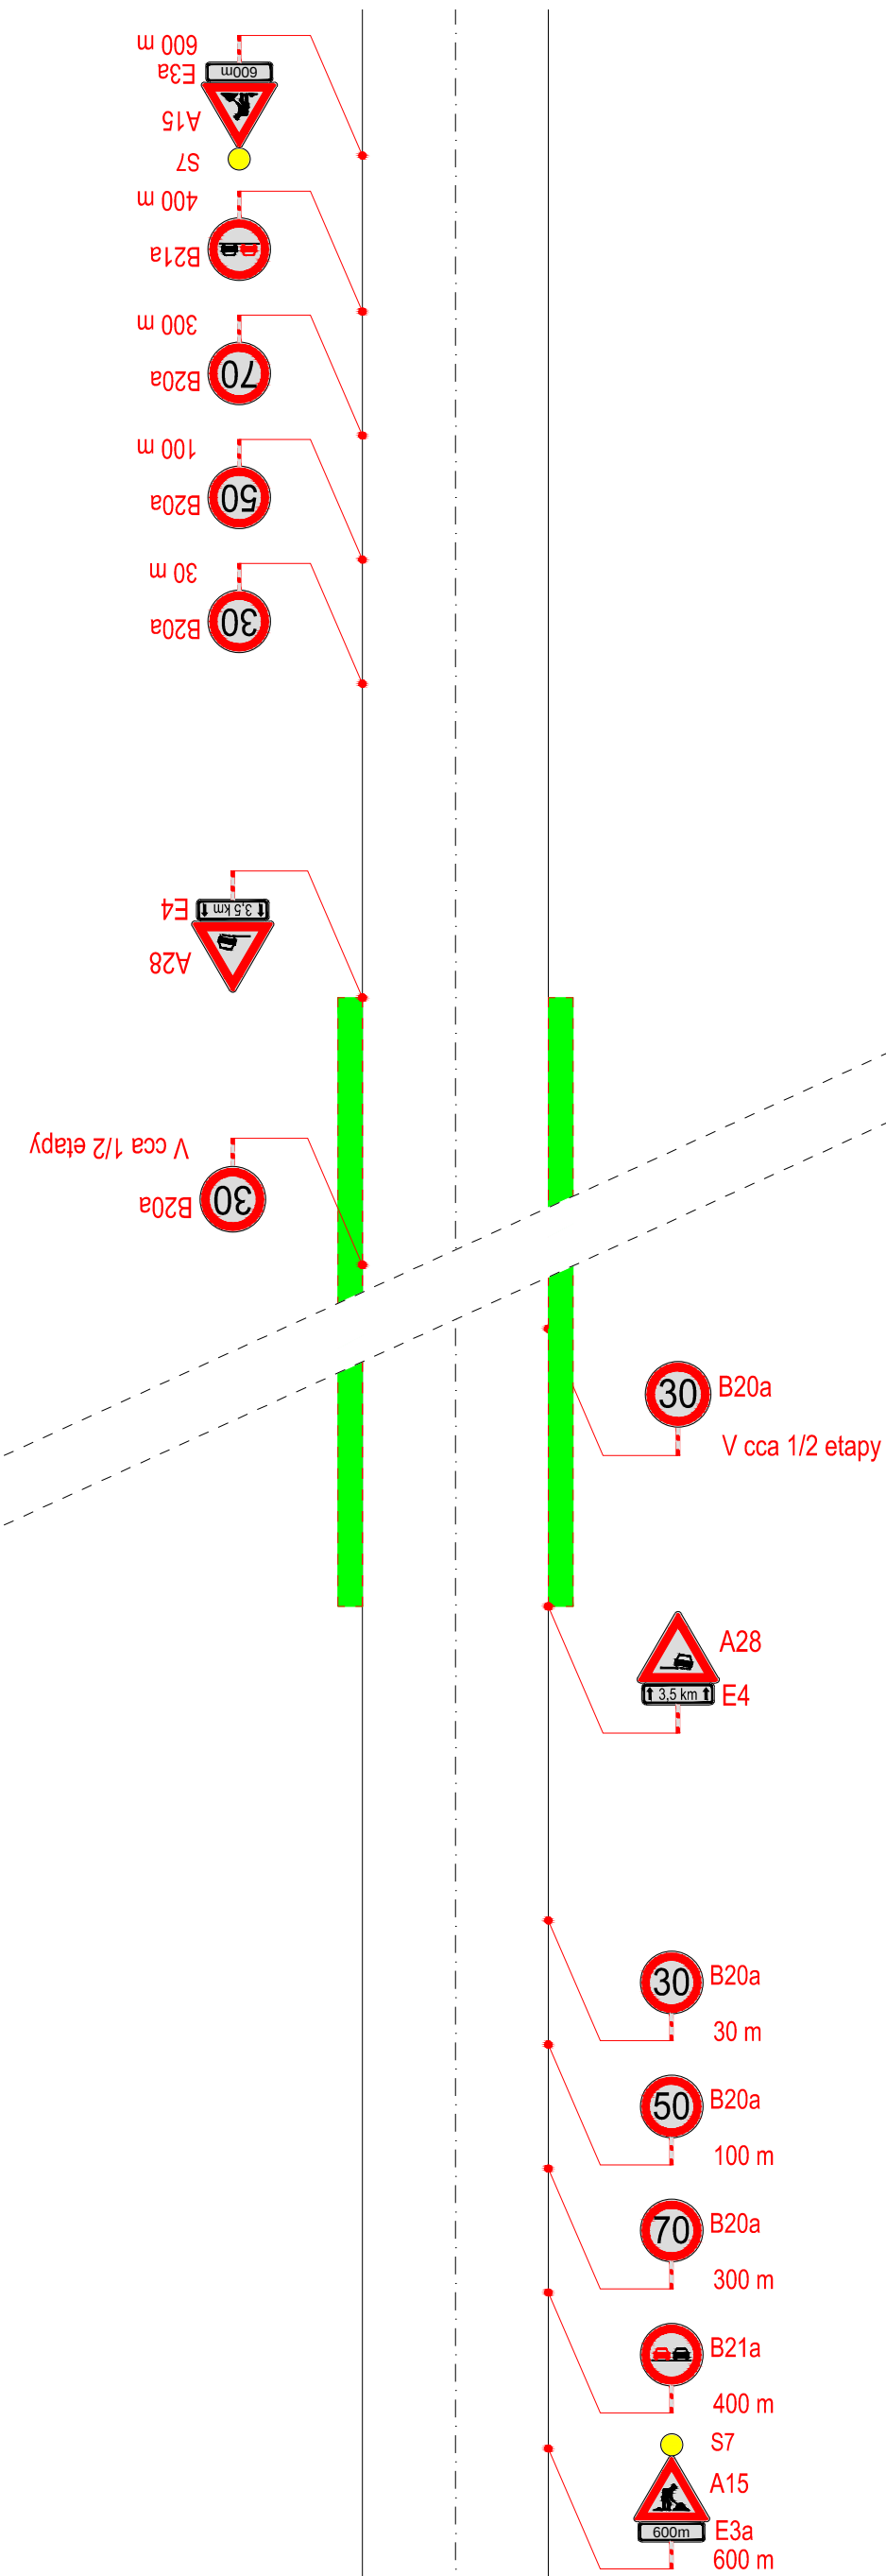


SCHÉMA VEDENÍ DOPRAVY –
EXTRAVILÁN

SCHÉMA VEDENÍ DOPRAVY -
INTRAVILÁN

SITUACE DIO

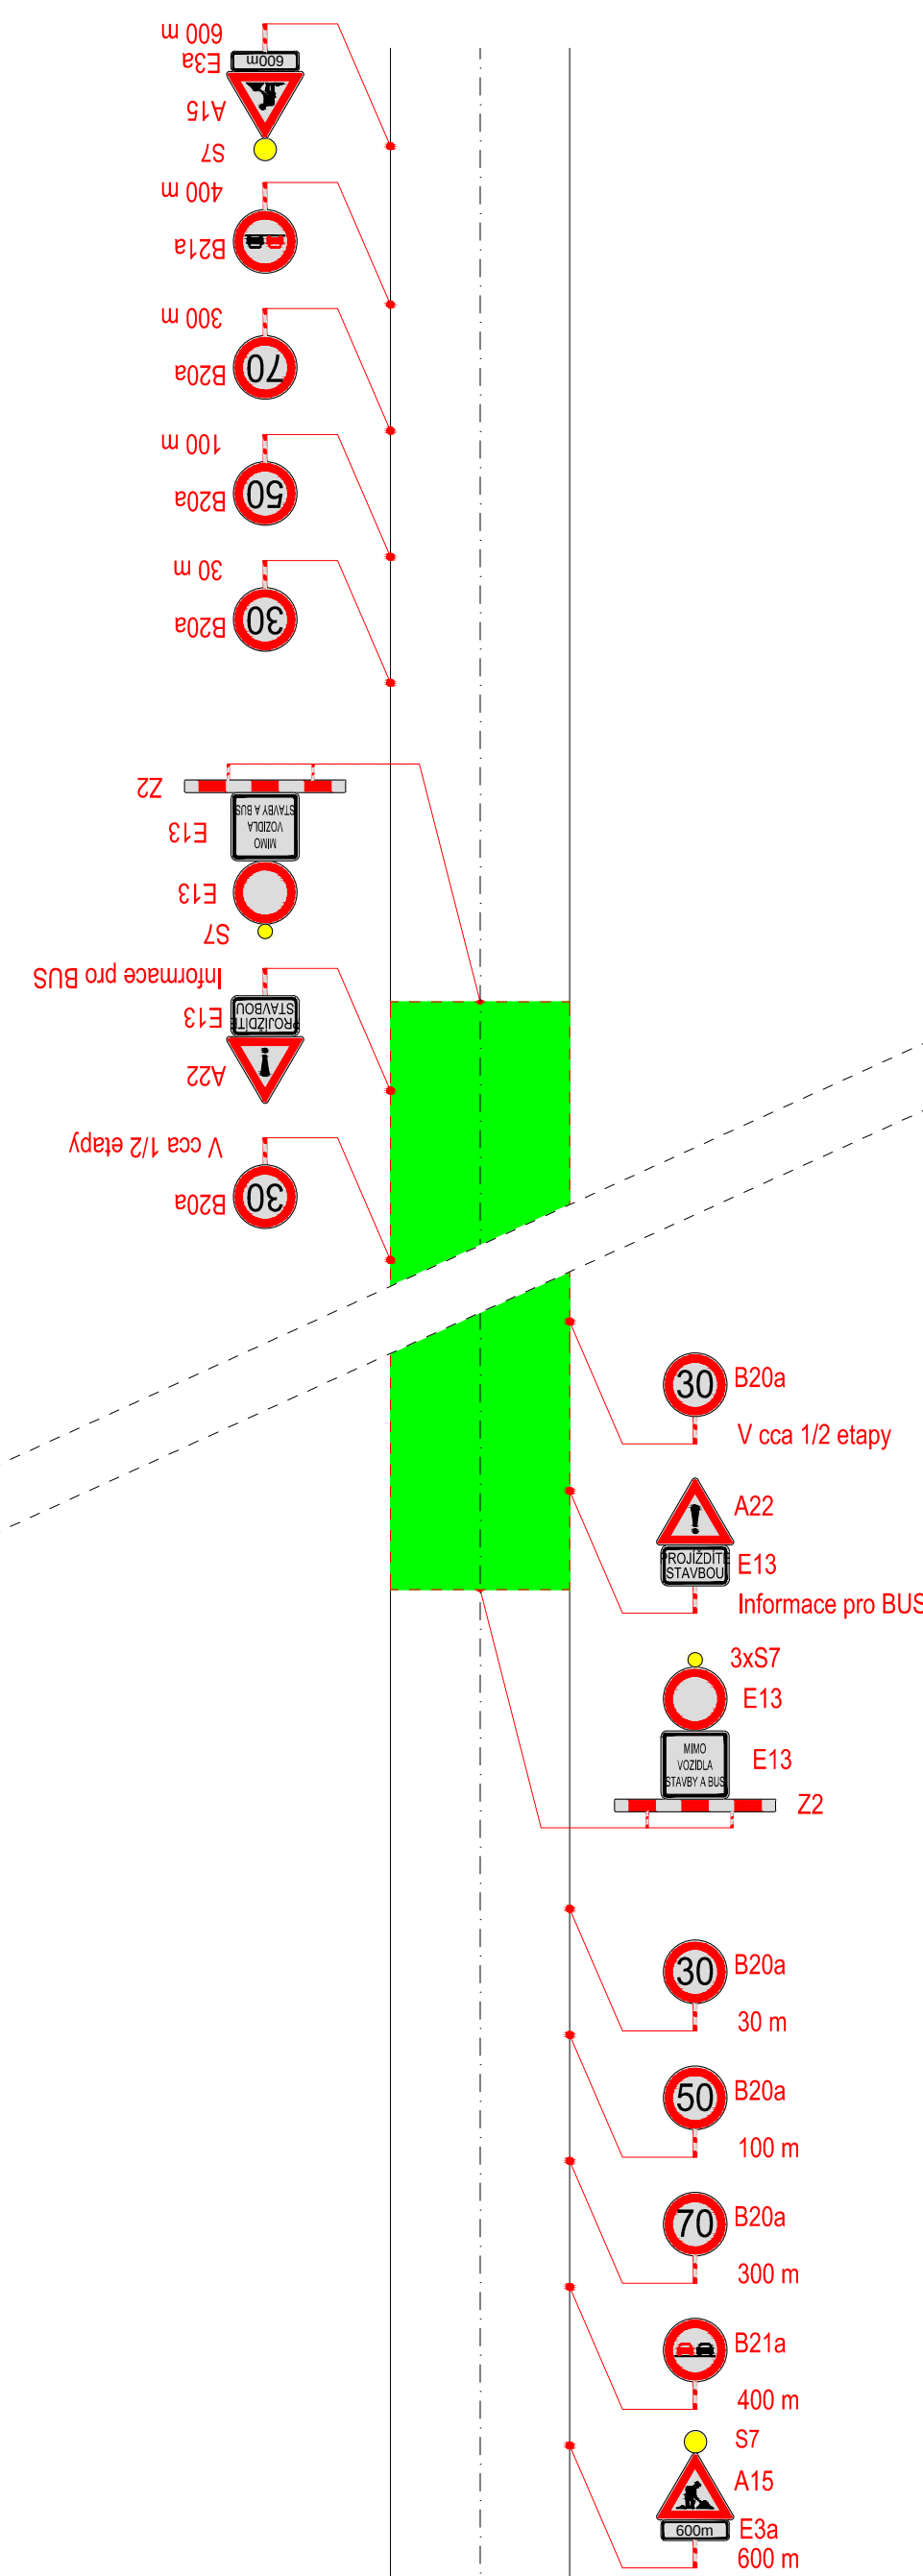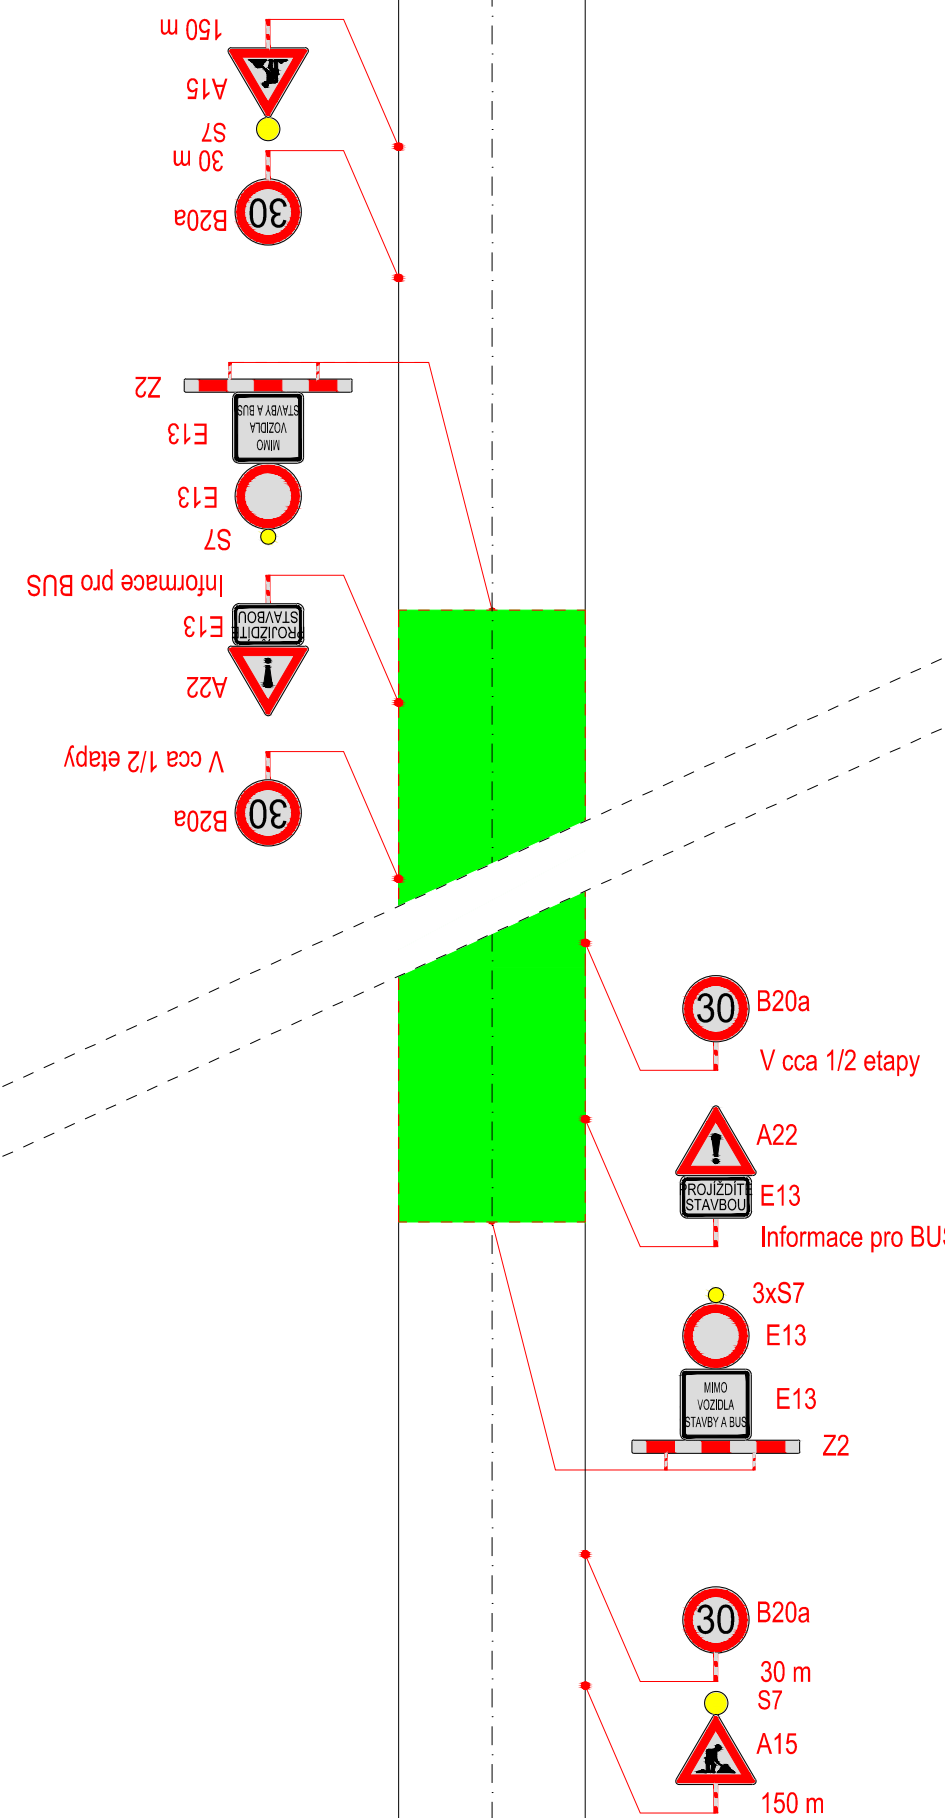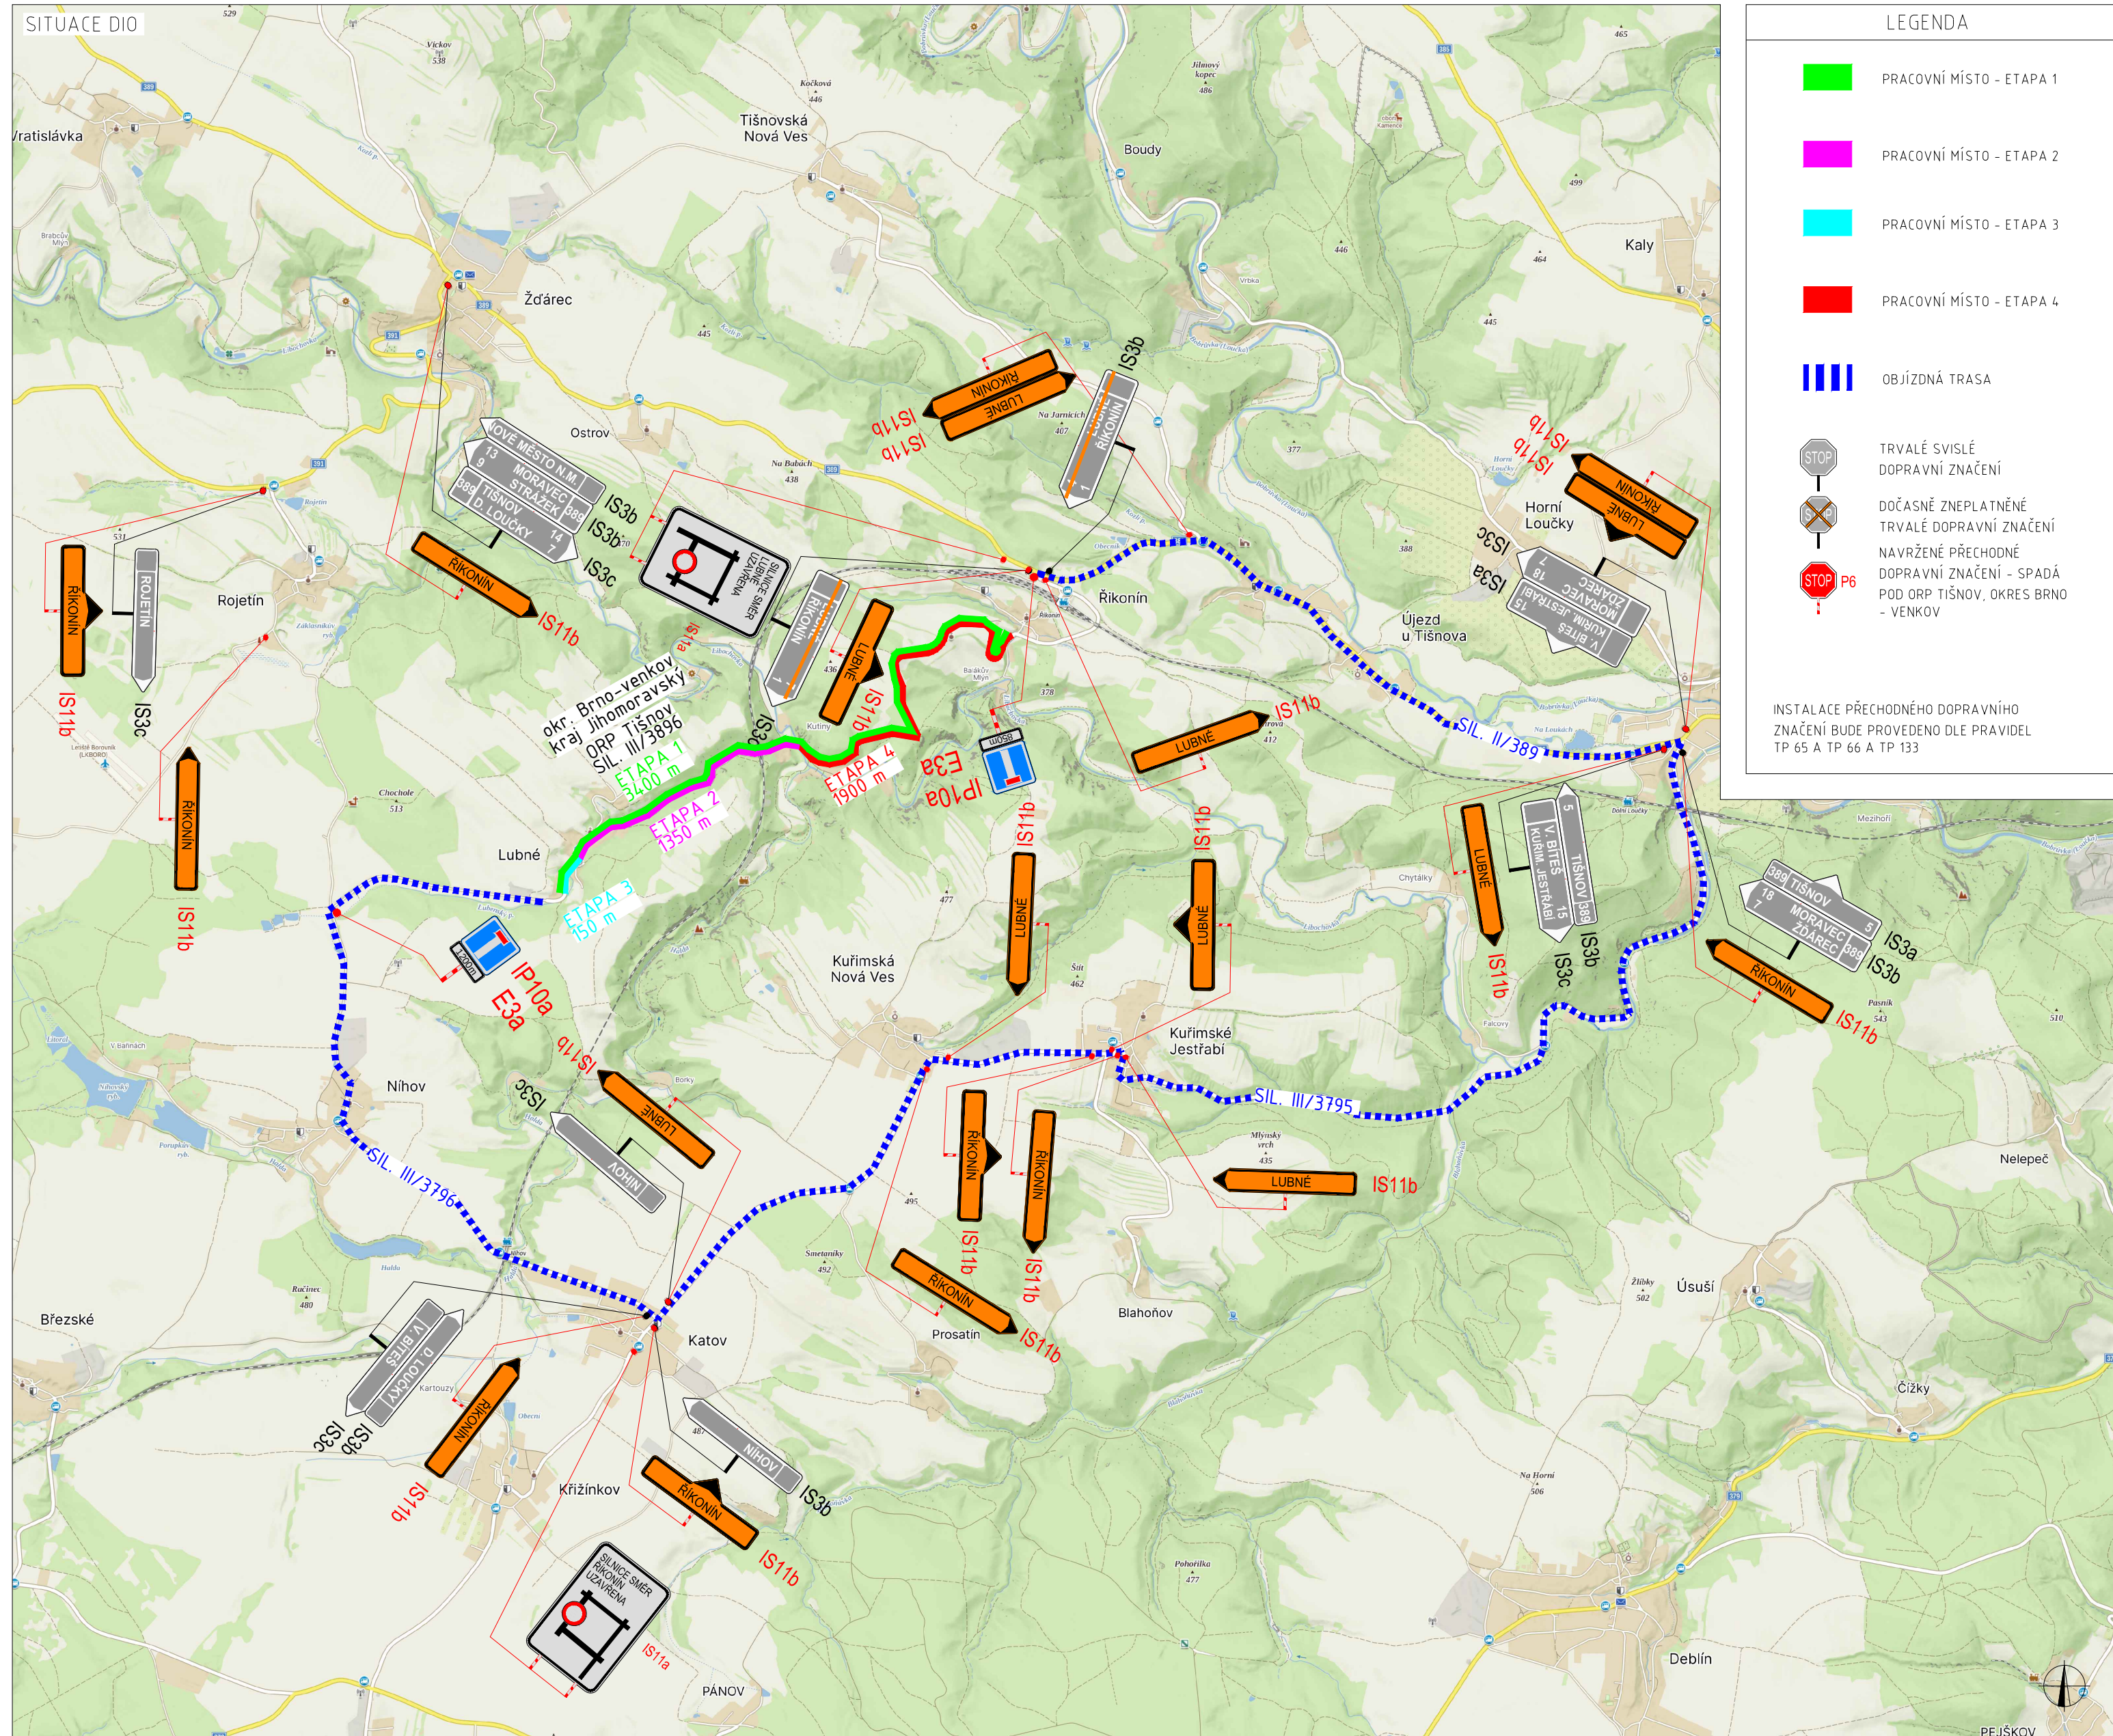

PLATNOST DOKUMENTACE		
V dne	V dne	V dne

ZODPOVĚDNÝ PROJEKTANT:	Richard Peška			
VYPRACOVAL:	Tereza Buchtelíková			
KONTROLOVAL:	Richard Peška		GEFAB CS spol. s r.o. Švédská 324/5, 620 00 Brno www.gefab.cz	
NÁZEV STAVBY:	DIO - III/3896 Říkonín - Lubné ORP, Tišnov, okr. Brno - venkov, kraj Jihomoravský		ČÍSLO ZAKÁZKY:	072/2025
OBSAH:	Situace dopravně-inženýrských opatření		DATUM:	03/2025
			FORMÁT:	-
			MĚŘÍTKO:	-
			ÚČEL:	RDS
			ČÍSLO PŘÍLOHY:	1.1
			SOUPRAVA:	