

LUBNÉ

ÚZEMNÍ PLÁN

URBANISTICKÁ KONCEPCE – ZÁSADY USPOŘÁDÁNÍ ÚZEMÍ

HRANICE ÚZEMNÍCH JEDNOTEK

— Hranice řešeného území (hranice katastrálního území)
 — Hranice zastavěného území v členění na současně zastavěné a zastavitelné území obce a nezastavitelné území –trajnu
 — Hranice zastavěného území obce k 25.8.2008

— Hranice zastavitelných ploch
 — Hranice přestavbových ploch

FUNKČNÍ VYUŽITÍ ÚZEMÍ

stabilizované / navržené / územní rezerva / vymezení funkce (číslo vyřadí plochy)

Komunikace funkční skupiny C – obslužné komunikace v zástavbě
 PLOCHY DOPRAVNÍ INFRASTRUKTURY – silniční
 H – Hromadnou a osobní dopravu včetně technického zázemí
 C – Plochy garáží
 PLOCHY DOPRAVNÍ INFRASTRUKTURY – drážní
 Hospodářské komunikace
 Cyklistické trasy
 Rozhledový trojúhelník
 Zastávky autobusu
 Označení typu, kategorizace, funkční zařazení dle ČSN 73 6110
 A – rychlostní komunikace, B – sběrná komunikace, C – obslužné komunikace, D1 – obytné zóny, D2 – stávající, pruhy a pásy určené cyklistickému provozu, stezky pro chodce.
 Písmenný znak pro označení typu místní komunikace vyjadřuje:
 M – místní komunikace, R – rychlostní komunikace, S – sběrná komunikace, O – obslužná komunikace, Oz – obytná zóna
 číslo=počet jízdních pruhů, c – zpevněná krajnice, d – dvoustranné rozdělení, p – parkovací pruh/pás, b – autobusový pruh,
 o – pruh pro cyklisty, k – komunikace s nepevněnou krajnicí bez chodníku.
 Další číslo označují v následujícím pořadí:
 šířka pruhu místní komunikace v m/šířka hlavního dopravního pruhu (volná šířka) v m/návrhová rychlost v km/h.

— Hranice dochůzkové vzdálenosti 400m

OBJEKTY V PLOCHÁCH

— OBJEKTY bez rozlišení funkce

LIMITY VYUŽITÍ ÚZEMÍ

— OCHRANNÁ PÁSMA DOPRAVNÍCH STAVEB – dopravní stavba pro kterou je vyznačena ochranná pásma je určena jmenovitě
 — OSTATNÍ OCHRANNÁ PÁSMA – stavba nebo zařízení pro kterou je ochranná pásma stanovena je určena jmenovitě


— MOSTY A MOSTNÍ KONSTRUKCE

— SOCHY, SAKRÁLNÍ UMĚLECKÉ PAMÁTKY A KAPLE

— PRAMEN

— PLOCHY VODNÍ A VODOHOSPODÁŘSKÉ
 Charakteristiky udávané místo kódu: kilometrůž

— PLOCHY VODNÍ A VODOHOSPODÁŘSKÉ – zatrubněné části vodního toku

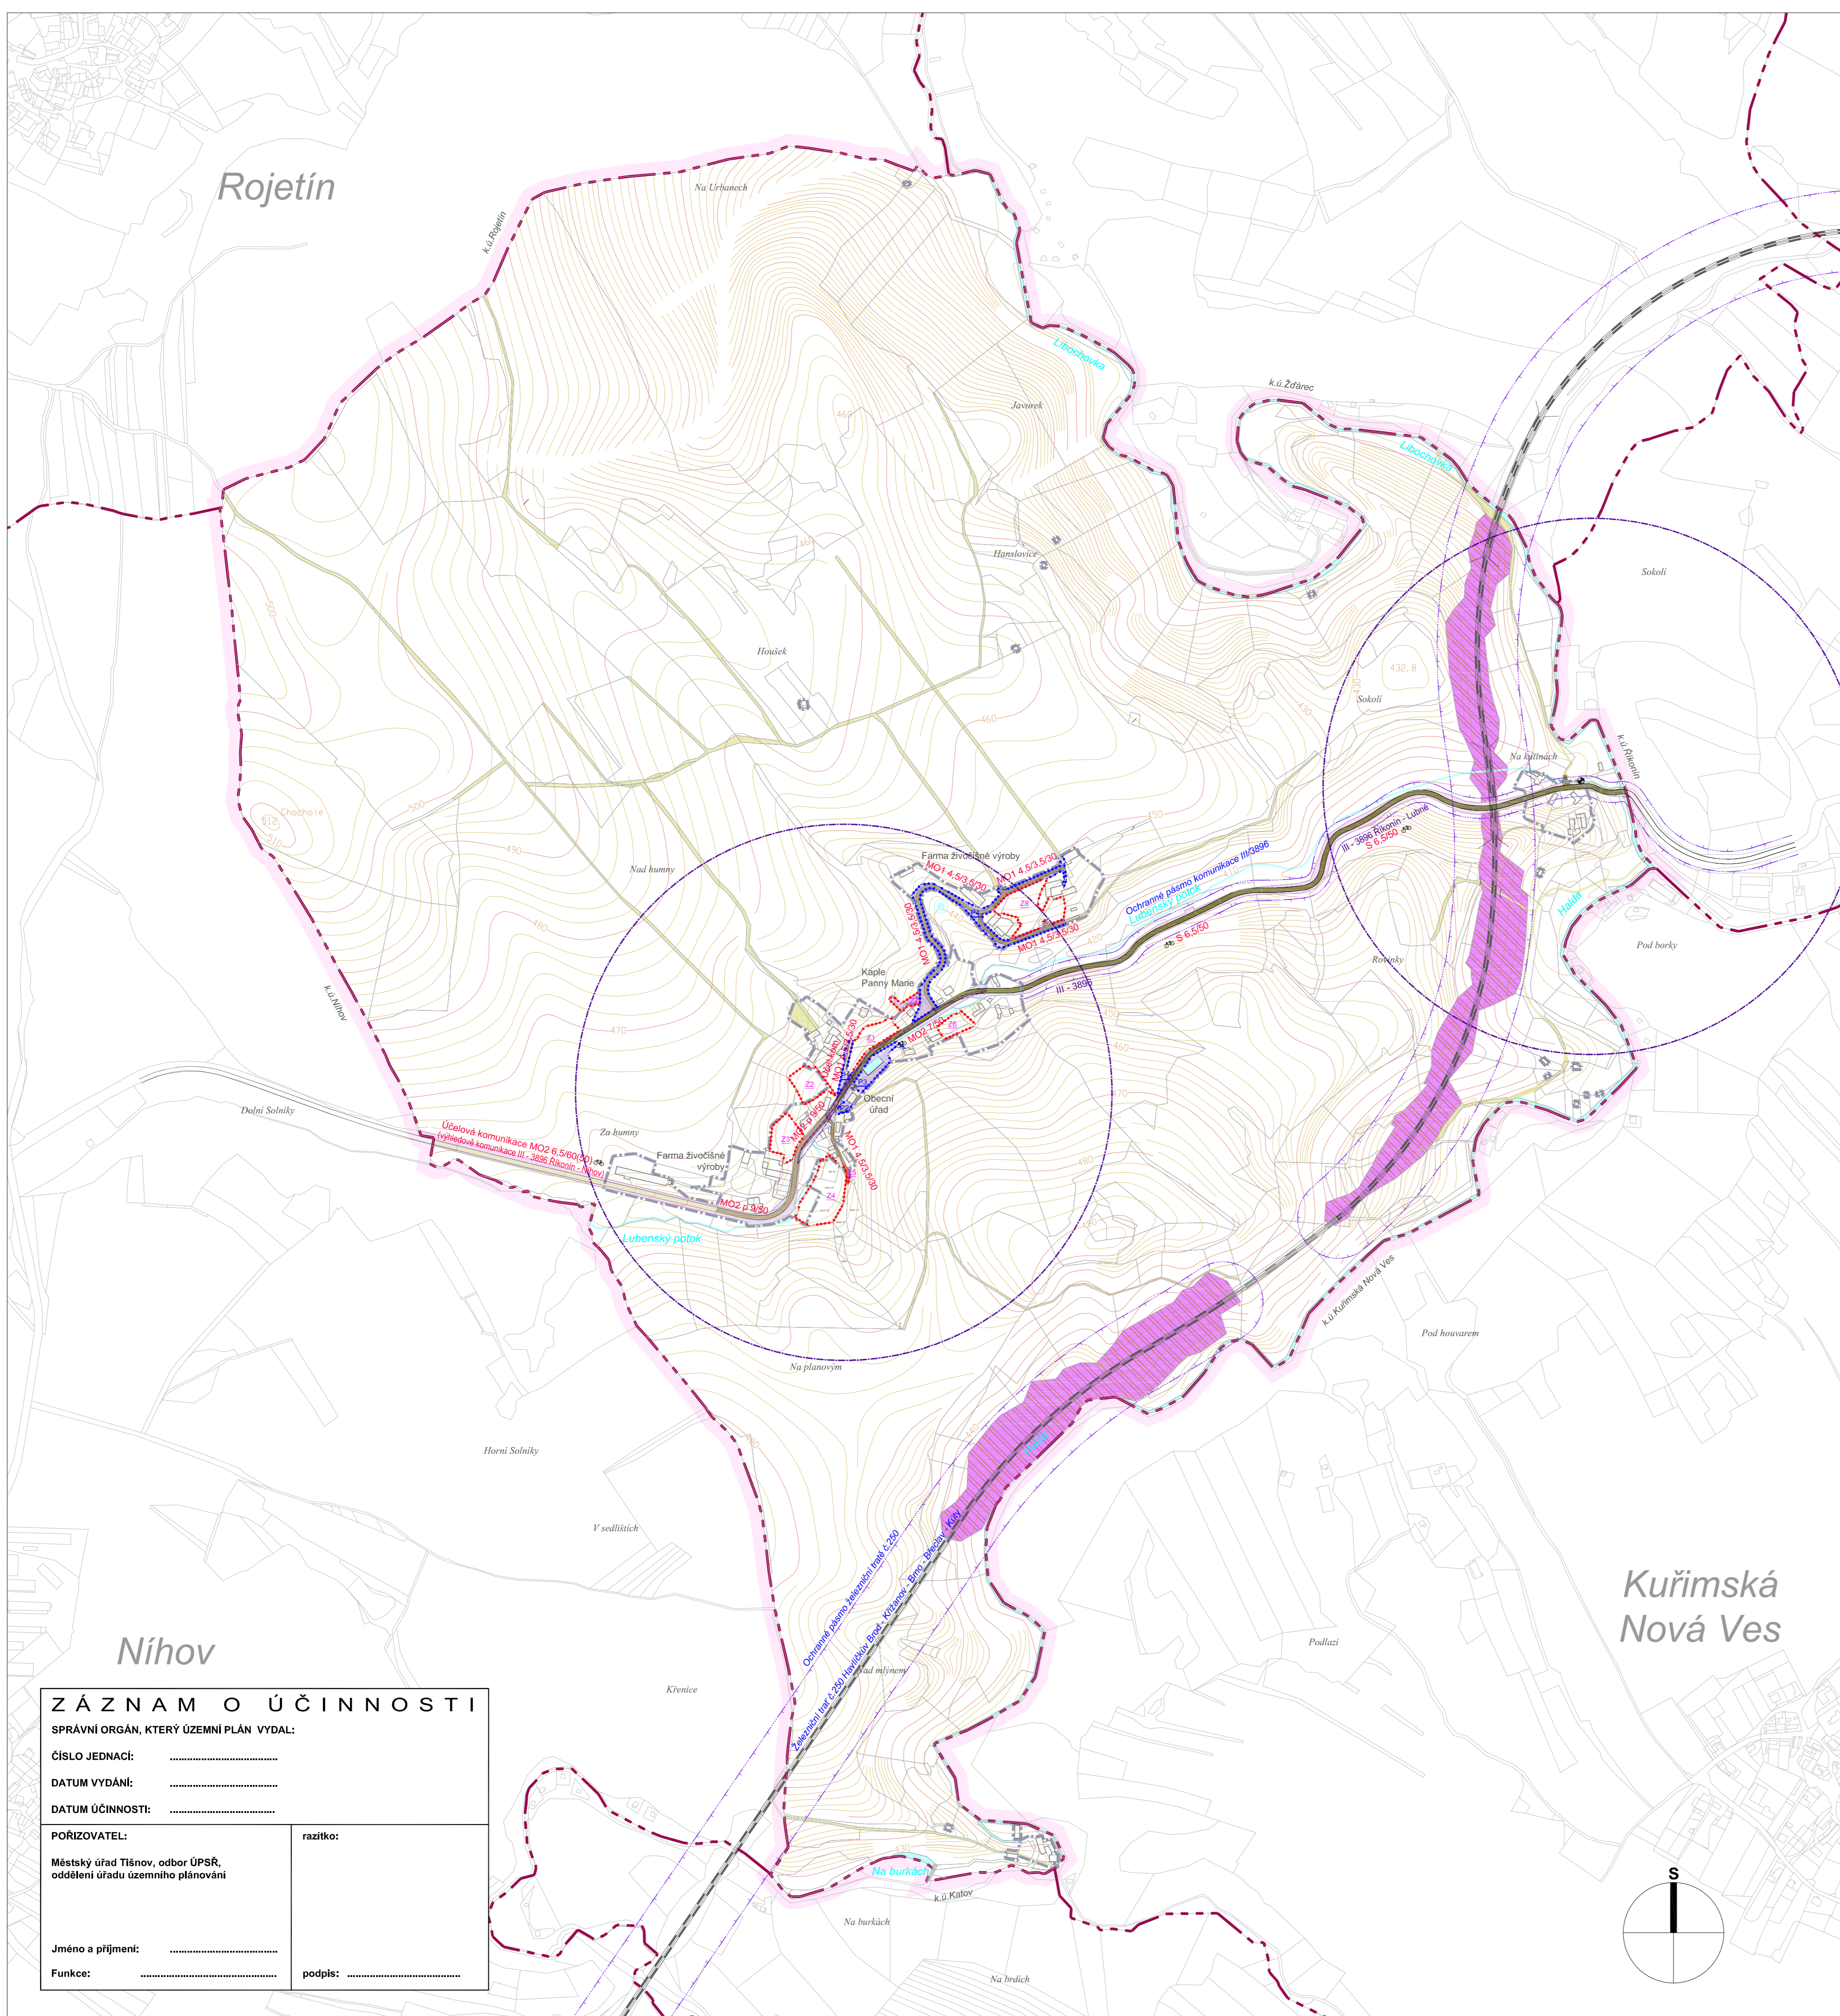

ZÁZNAM O ÚČINNOSTI


SPRAVNÍ ORGÁN, KTERÝ ÚZEMNÍ PLÁN VYDAL:

ČÍSLO JEDNACÍ:

DATUM VYDÁNÍ:

DATUM ÚČINNOSTI:

POŘIZOVATEL:	razítko:
Městský úřad Tlšnov, odbor ÚPSŘ, oddělení úřadu územního plánování	
Jméno a příjmení:	podpis:
Funkce:	

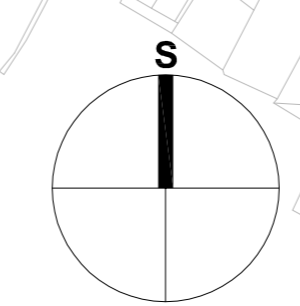

100m	200m	500m	300m	1000m
HLAVNÍ PROJEKTANT: Ing. arch. Alexander Běhal, Hoblíkova 575/39, 613 00 Brno; tel: +420 604 602 728	ZODPOVĚDNÝ PROJEKTANT: Ing. arch. Aleš Fiala		Číslo paré:	
OBJEDNAVATEL: OBEC LUBNÉ	AKCE: ÚZEMNÍ PLÁN LUBNÉ		Ing. arch. Alexander Běhal architekt v Brně atelier: Hoblíkova 39 613 00 Brno	
NÁZEV VÝKRESU: Hlavní výkres konceptu dopravního řešení	STUPEŇ: ÚPD	DATUM: ZÁŘÍ 2009	MĚŘÍTKO: 1:5 000	Č. VÝKRESU: A-3