

# LUBNÉ

## ÚZEMNÍ PLÁN

URBANISTICKÁ KONCEPCE – ZÁSADY USPOŘÁDÁNÍ ÚZEMÍ  
HRANICE ÚZEMNÍCH JEDNOTEK

PROSTOROVÉ USPOŘÁDÁNÍ ÚZEMÍ v členění na současně zastavěné a zastavitelné území obce a nezastavitelné území – krajina

Hranice zastavěného území obce k 25.8.2008

Hranice zastavitelných ploch

Hranice přestavbových ploch

FUNKČNÍ VYUŽITÍ ÚZEMÍ

stabilizované navržené územní rezerva vymezení funkce (účet využití plochy)

OBJEKTY bez rozlišení funkce

Tv PLOCHY TECHNICKÉ INFRASTRUKTURY – VODÁRENSKÁ ZAŘÍZENÍ

Tk PLOCHY TECHNICKÉ INFRASTRUKTURY – KANALIZAČNÍ ZAŘÍZENÍ

čs čerpačí stanice odpadních vod

VH PLOCHY VODNÍ A VODOHOSPODÁŘSKÉ  
Charakteristika udávaná místo kódu: kilometrůž

PLOCHY VODNÍ A VODOHOSPODÁŘSKÉ – zatrubněné části vodního toku

TRASY INŽENÝRSKÝCH SÍŤÍ

funkce TRASY (účelu využití) a objektů a zařízení souvisejících s funkcí

stabilizované navržené

VODNÍ HOSPODÁŘSTVÍ

KANALIZACE SPLAŠKOVÁ (navržená kanalizace oddělná)

KANALIZACE DEŠŤOVÁ (navržená kanalizace oddělná)

KANALIZACE SPLAŠKOVÁ (výtlakový rad kanalizace)

VODOVOD PITNÝ

Hydrant

LIMITY VYUŽITÍ ÚZEMÍ


OSTATNÍ OCHRANNÁ PÁSMA – stavba nebo zařízení pro kterou je ochranné pásmo stanoveno je určeno jmenovitě

OCHRANNÉ PÁSMO VODNÍHO TOKU A NADRŽE

MOSTY A MOSTNÍ KONSTRUKCE

SOCHY, SAKRÁLNÍ UMĚLECKÉ PAMÁTKY A KAPLE

PRAMEN / VODNÍ ZDROJ

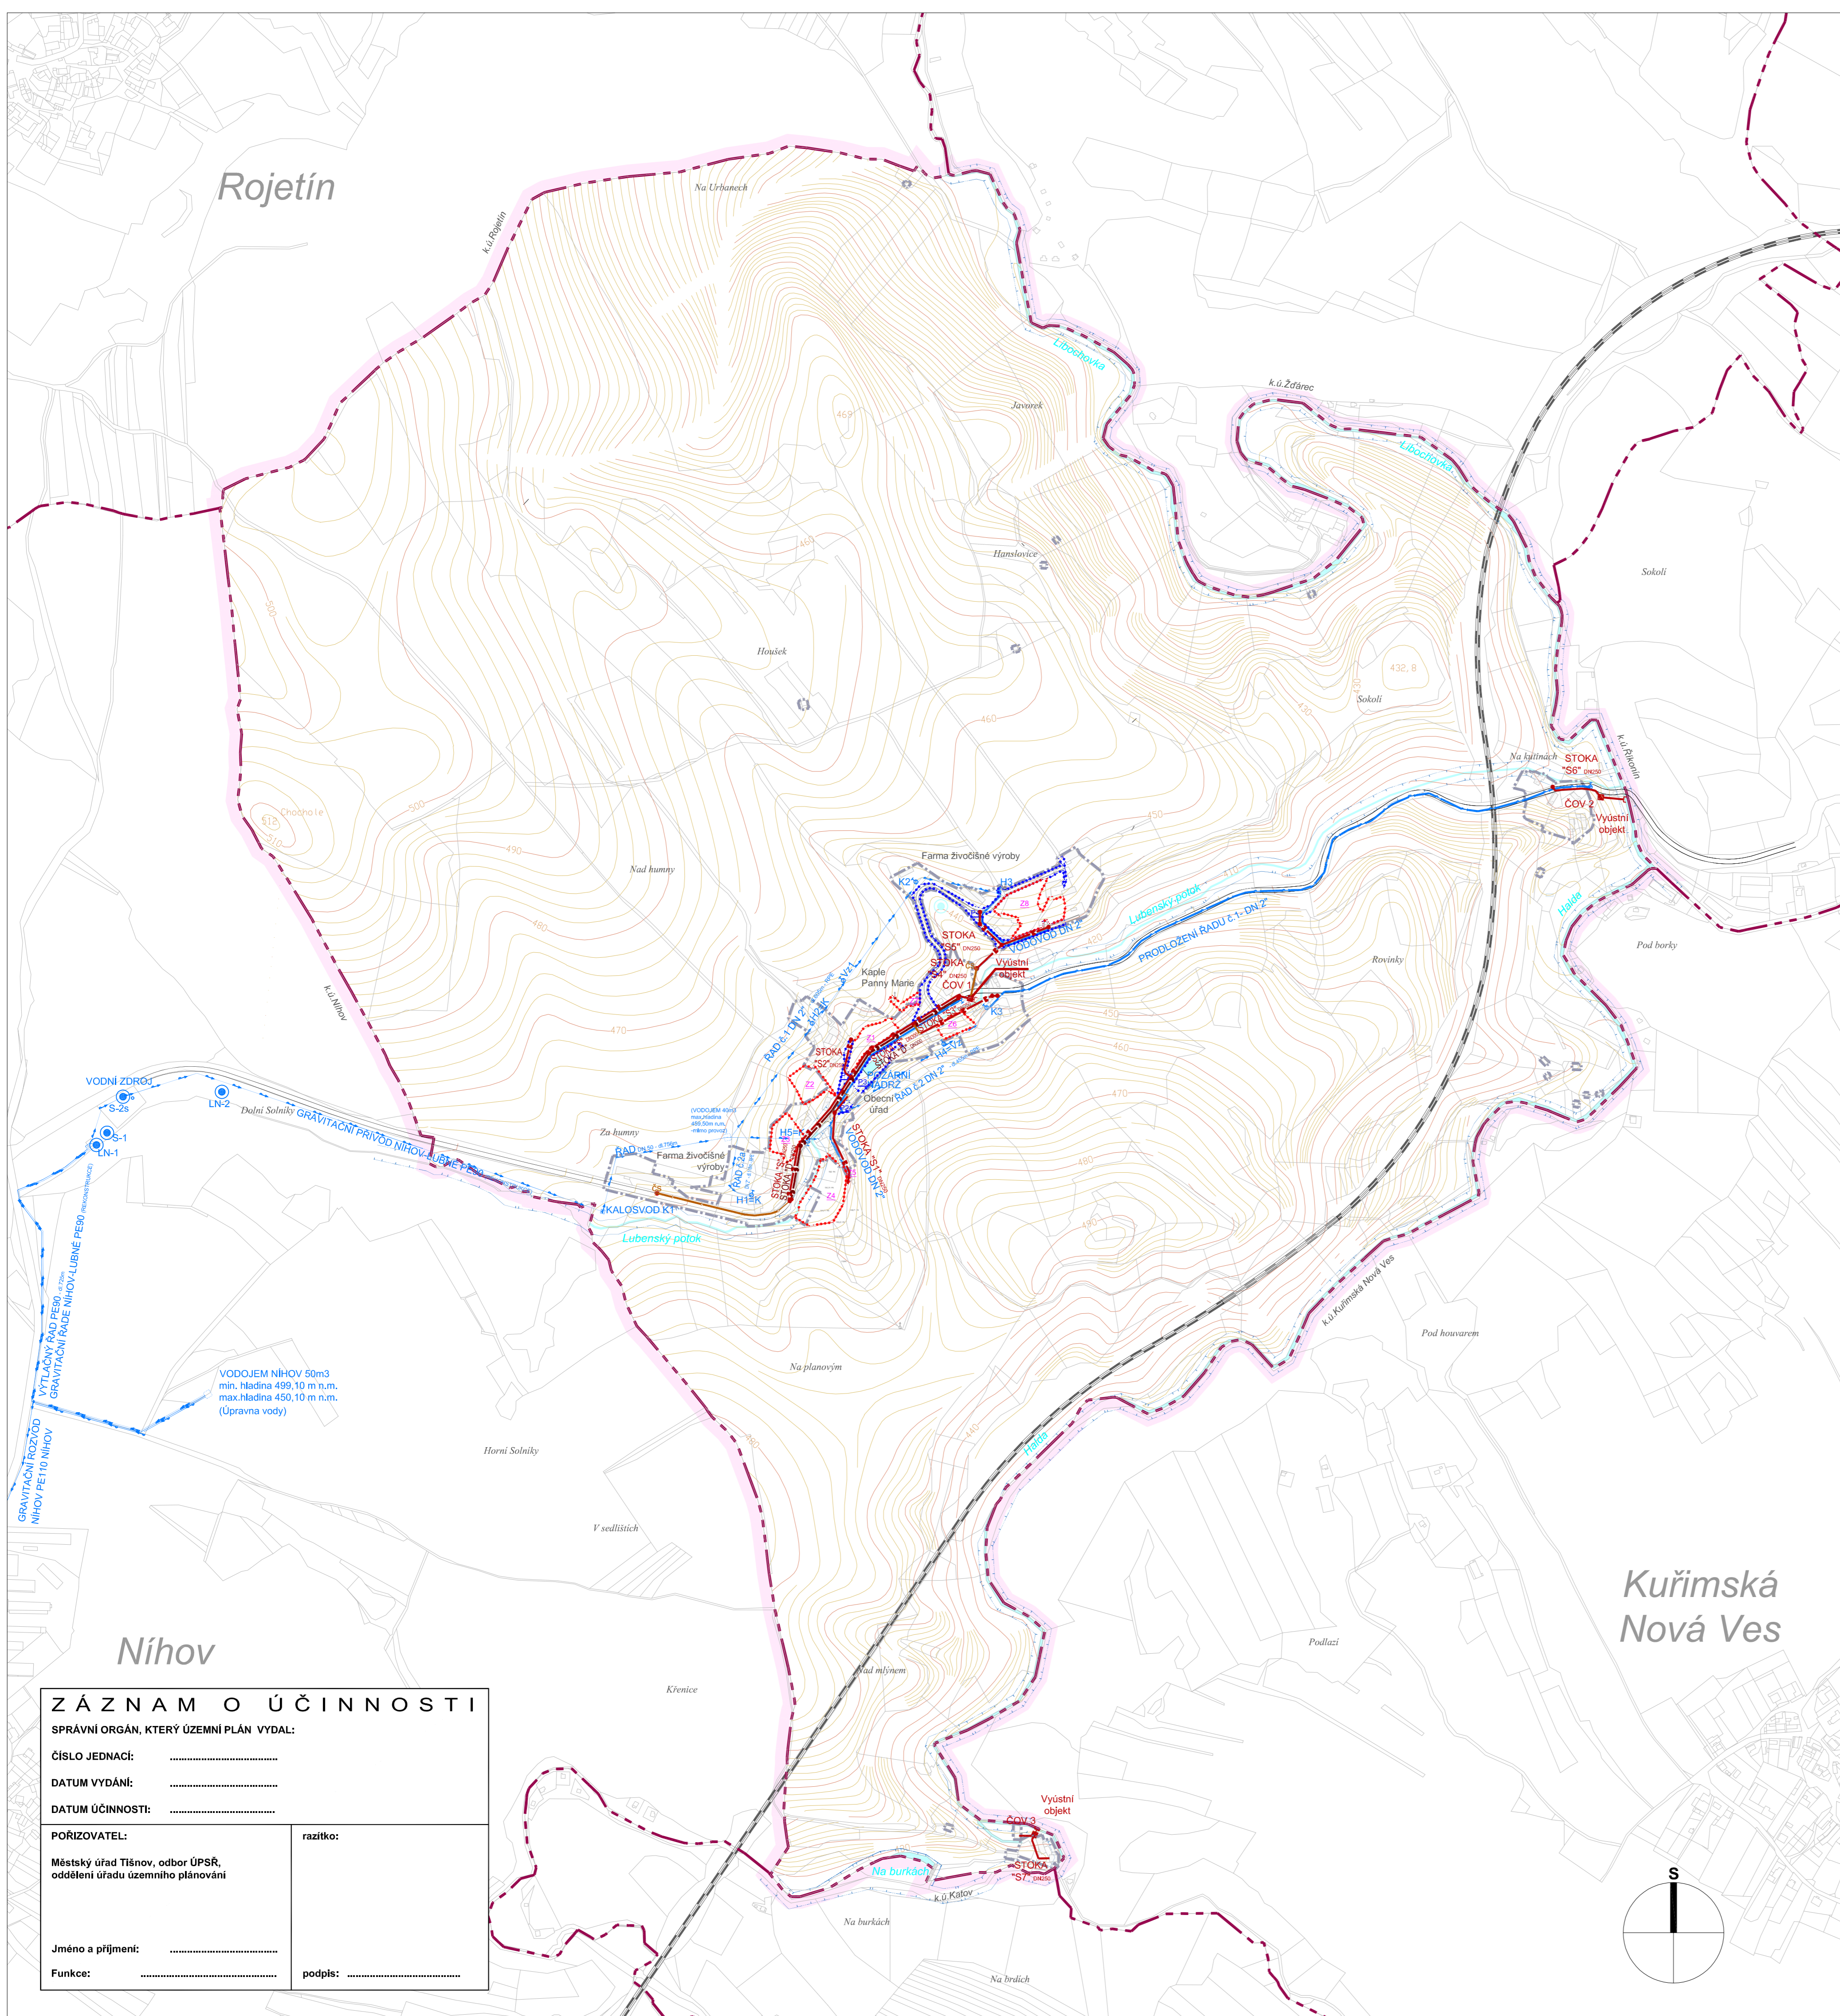

### Z Á Z N A M O Ú Č I N N O S T I

SPRAVNÍ ORGÁN, KTERÝ ÚZEMNÍ PLÁN VYDAL:  
ČÍSLO JEDNACÍ: .....  
DATUM VYDÁNÍ: .....  
DATUM ÚČINNOSTI: .....

POŘIZOVATEL: Městský úřad Těšnov, odbor ÚPSŘ, oddělení úřadu územního plánování	razítko:
Jméno a příjmení: .....	podpis: .....
Funkce: .....	

100m 200m 500m 300m 1000m		Číslo paré:
HLAVNÍ PROJEKTANT: Ing. arch. Alexander Běhal, Hoblíkova 575/39, 613 00 Brno; tel: +420 604 602 728	ZODPOVĚDNÝ PROJEKTANT: Ing. arch. Aleš Fiala	Ing. arch. Alexander Běhal architekt v Brně atelér: Hoblíkova 39 613 00 Brno
OBJEDNAVATEL: OBEC LUBNÉ	AKCE: ÚZEMNÍ PLÁN LUBNÉ	
NÁZEV VÝKRESU: Hlavní výkres koncepte vodního hospodářství - kanalizace a vodivod	STUPEŇ: ÚPD	DATUM: ZÁŘÍ 2009
MĚŘÍTKO: 1:5 000	Č. VÝKRESU: A-4	